


HISINGSTORP 1:1 JÖNKÖPING

LÄGENHET: 1-1204

STORLEK: 2 ROK, 67 KVM

PLACERING: Hus A, Plan 12


Lägenhetens totala boarea är
avrundad till närmaste heltal

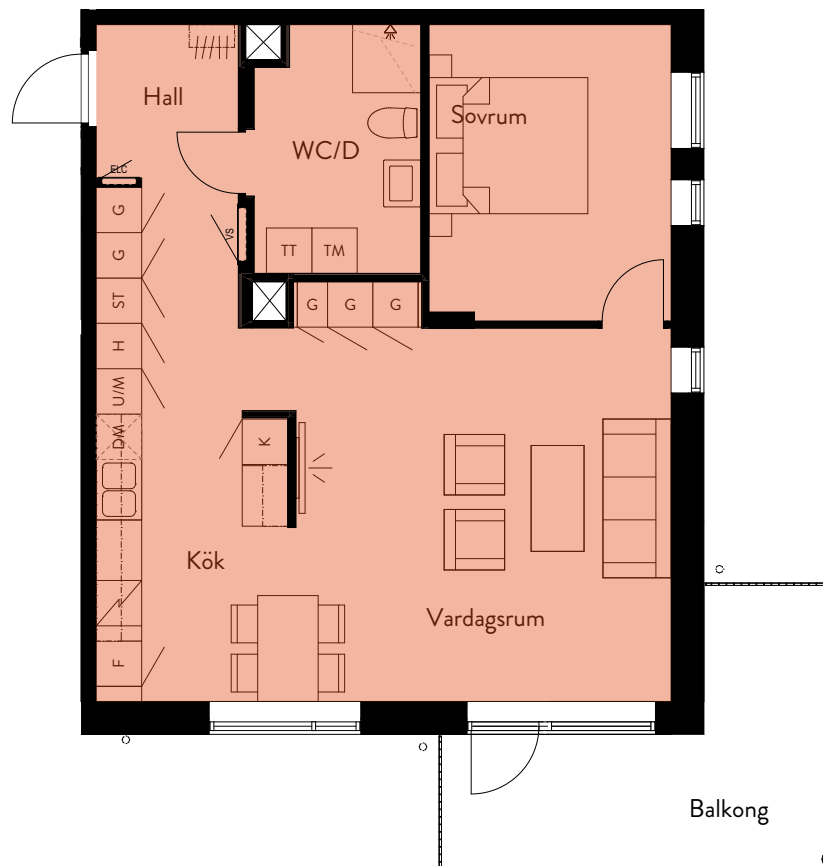

FÖRKLARINGAR:

ST Städskåp	U/M Ugn/Microvågsugn
K/F Kyl/Frys	KM Kombimaskin
K Kyl	TT Torktumlare
F Frys	TM Tvättmaskin
DM Diskmaskin	G Garderob
H Högskåp	

ORIENTERINGSFIGUR

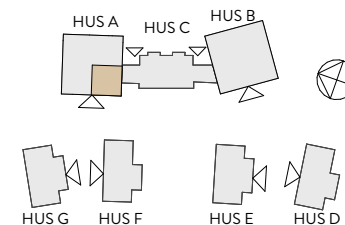

Skala 1:100, A4

PLAN

