


HISINGSTORP 1:1 JÖNKÖPING

LÄGENHET: 2-1003

STORLEK: 3 ROK, 82 KVM

PLACERING: Hus B, Plan 10

Lägenhetens totala boarea är
avrundad till närmaste heltal

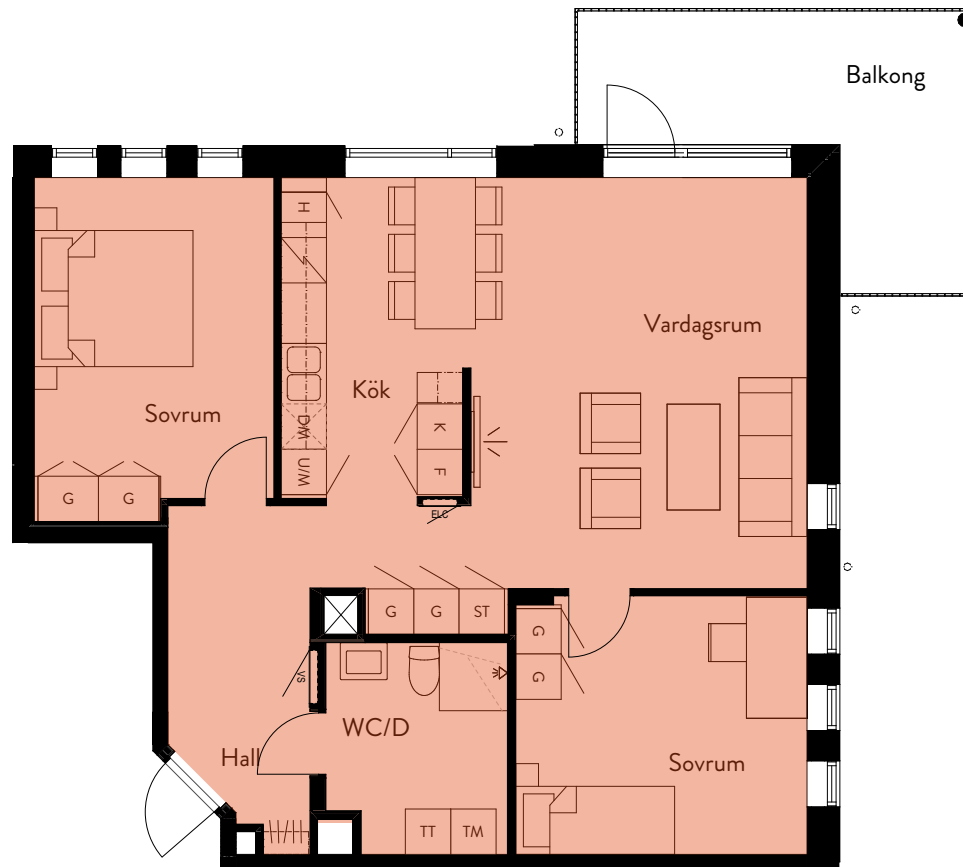


FÖRKLARINGAR:

ST Städskap	U/M Ugn/Microvågsugn
K/F Kyl/Frys	KM Kombimaskin
K Kyl	TT Torktumlare
F Frys	TM Tvättmaskin
DM Diskmaskin	G Garderob
H Högskåp	

Skala 1:100, A4

ORIENTERINGSFIGUR

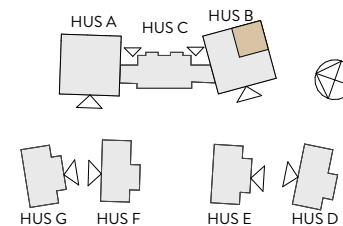

PLAN

