


HISINGSTORP 1:1 JÖNKÖPING

LÄGENHET: 5-1002

STORLEK: 2 ROK, 43 KVM

PLACERING: Hus F, Plan 10

Lägenhetens totala boarea är
avrundad till närmaste heltal

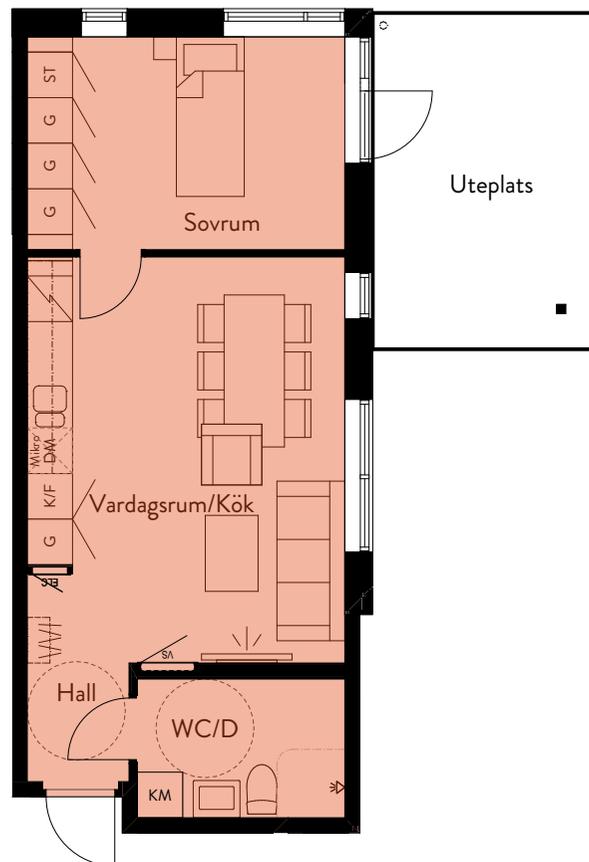

FÖRKLARINGAR:

ST Städskåp	U/M Ugn/Microvågsugn
K/F Kyl/Frys	KM Kombimaskin
K Kyl	TT Torktumlare
F Frys	TM Tvättmaskin
DM Diskmaskin	G Garderob
H Högskåp	

Skala 1:100, A4

ORIENTERINGSFIGUR

