


## HISINGSTORP 1:1 JÖNKÖPING

LÄGENHET: 3-1202

STORLEK: 2 ROK, 65 KVM

PLACERING: Hus D, Plan 12


Lägenhetens totala boarea är  
avrundad till närmaste heltal

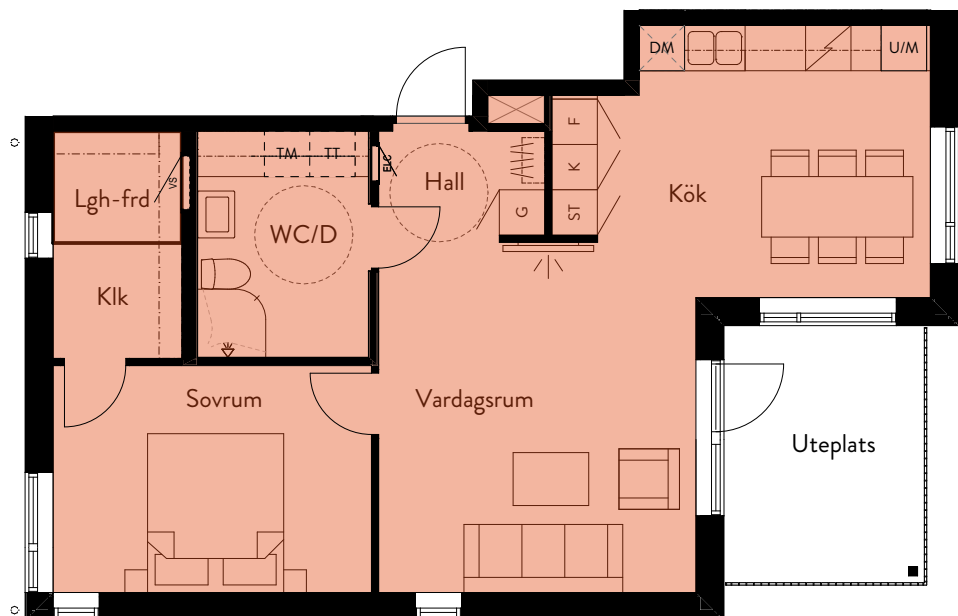

### FÖRKLARINGAR:

ST Städskåp	U/M Ugn/Microvågsugn
K/F Kyl/Frys	KM Kombimaskin
K Kyl	TT Torktumlare
F Frys	TM Tvättmaskin
DM Diskmaskin	G Garderob
H Högskåp	

### ORIENTERINGSFIGUR

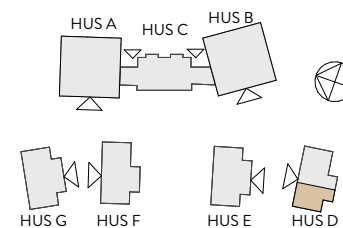

Skala 1:100, A4

