


HISINGSTORP 1:1 JÖNKÖPING

LÄGENHET: 1-1401

STORLEK: 3 ROK, 81 KVM

PLACERING: Hus A, Plan 14

Lägenhetens totala boarea är
avrundad till närmaste heltal

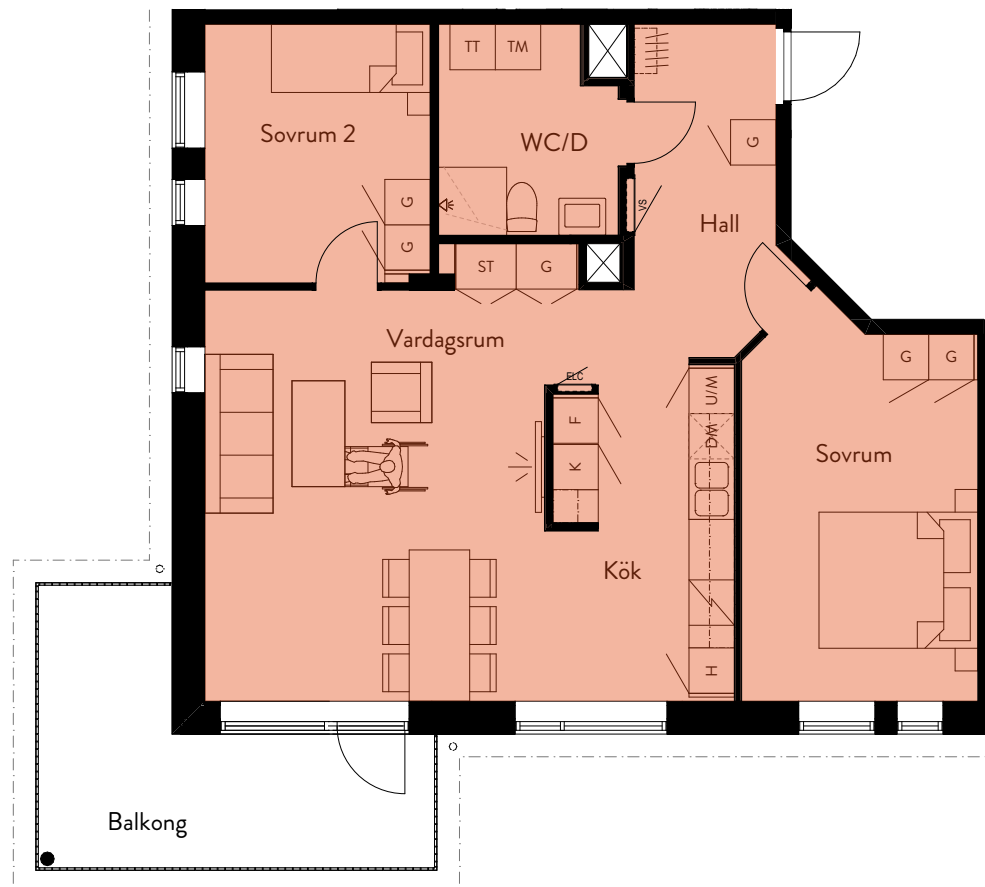


FÖRKLARINGAR:

Skala 1:100, A4

ST Städskåp	U/M Ugn/Microvågsugn
K/F Kyl/Frys	KM Kombimaskin
K Kyl	TT Torktumlare
F Frys	TM Tvättmaskin
DM Diskmaskin	G Garderob
H Högskåp	

ORIENTERINGSFIGUR

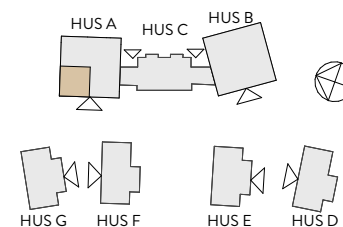

PLAN

